


10階 スカイルーム平面図

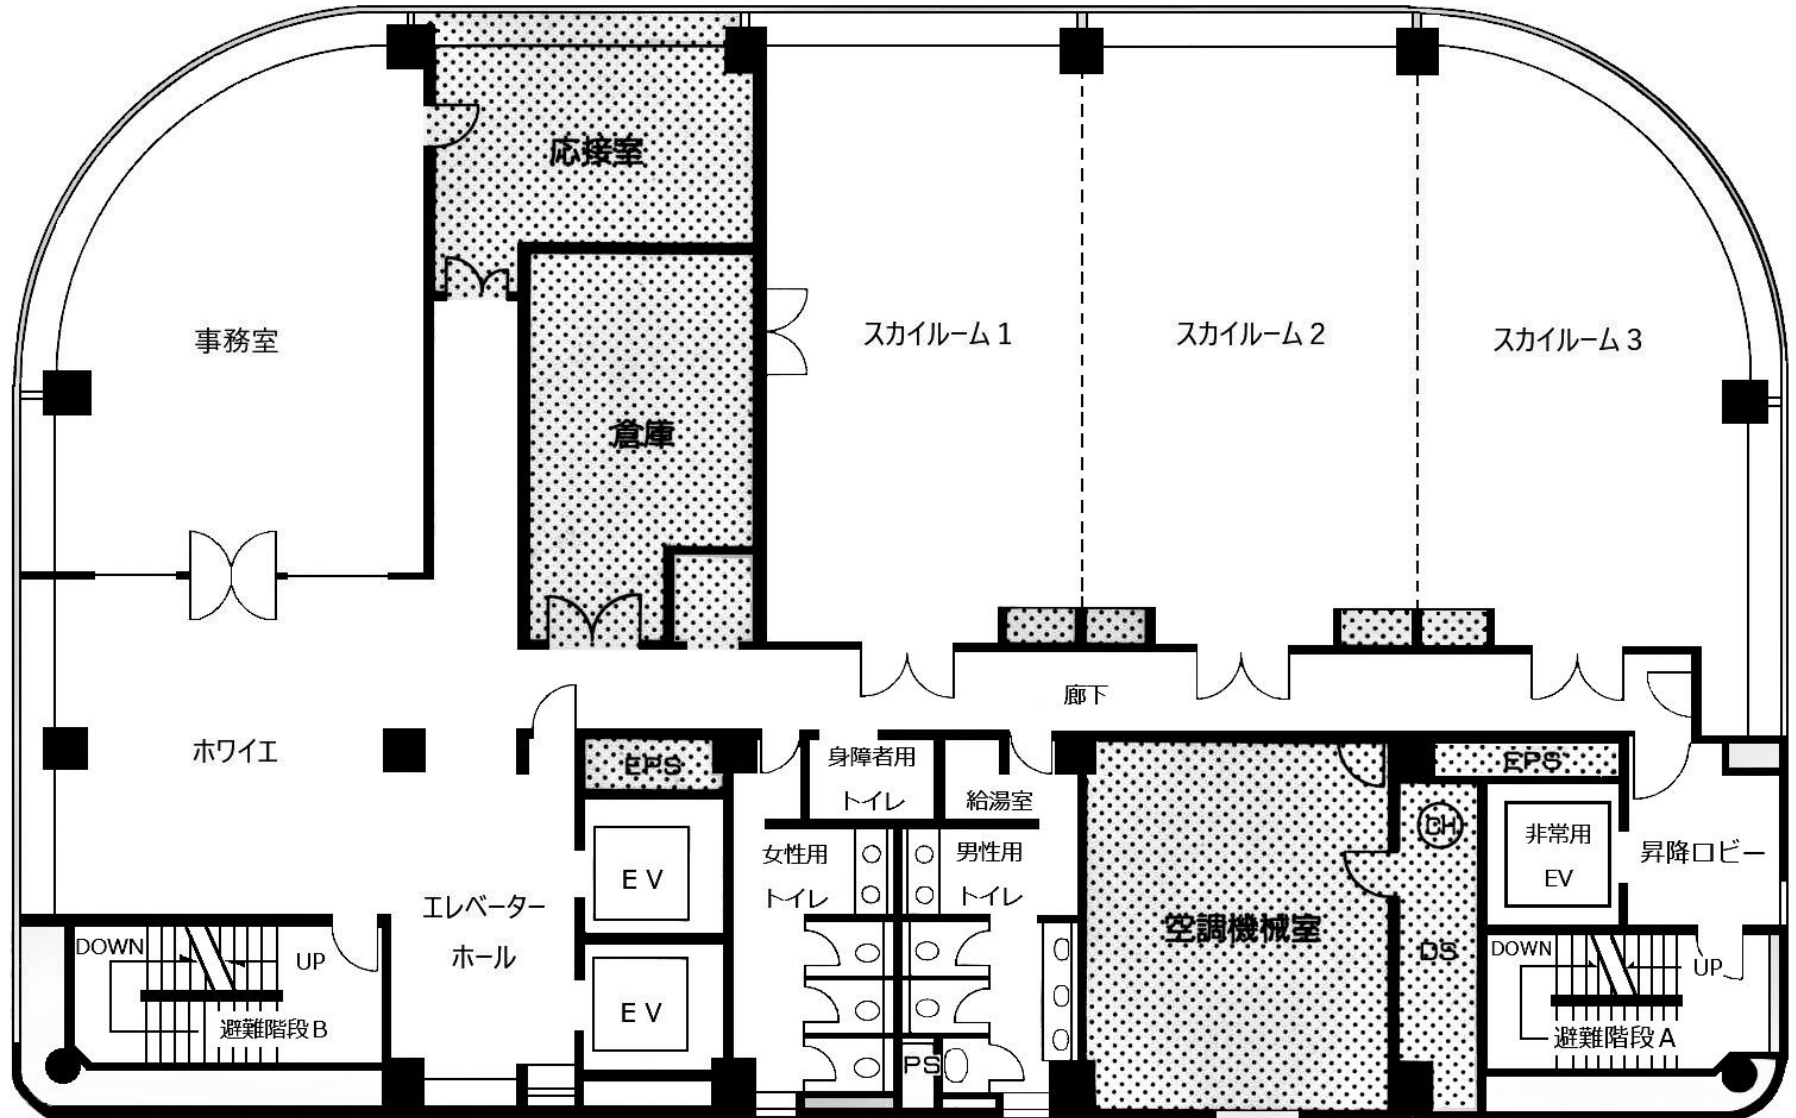

寸法付き

10階 スカイルーム平面図

